

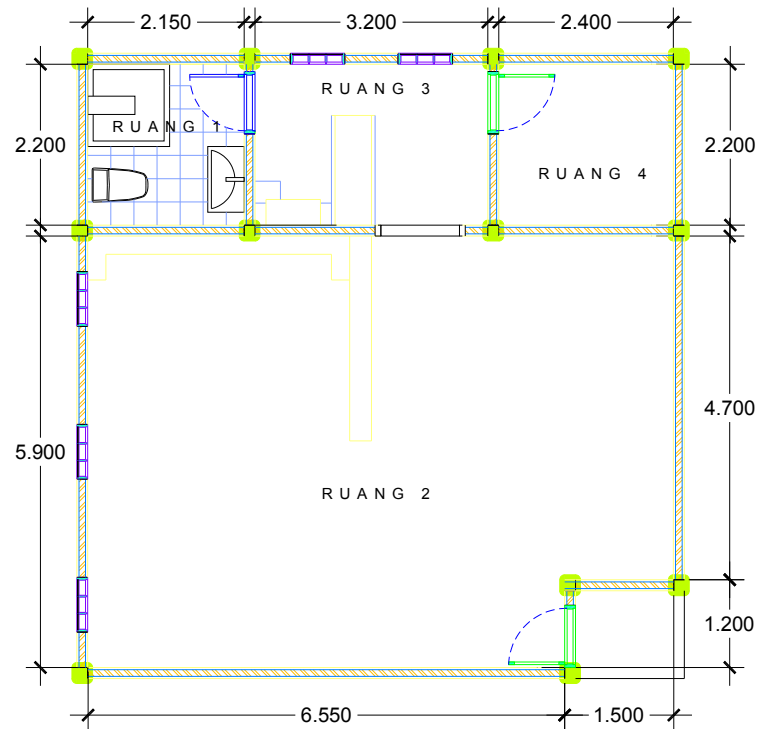
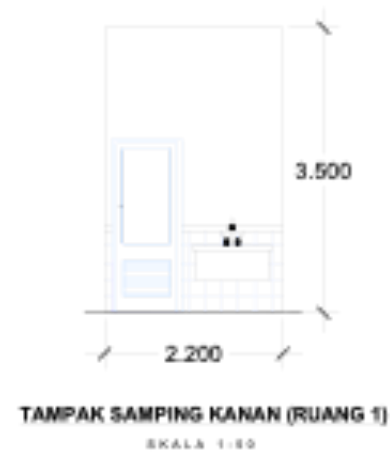
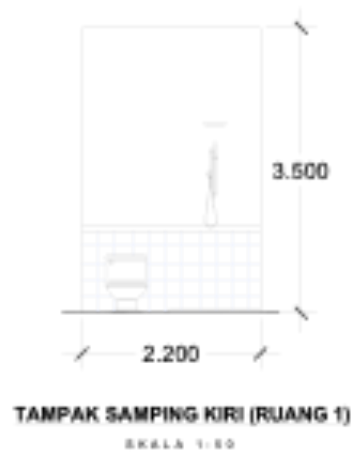


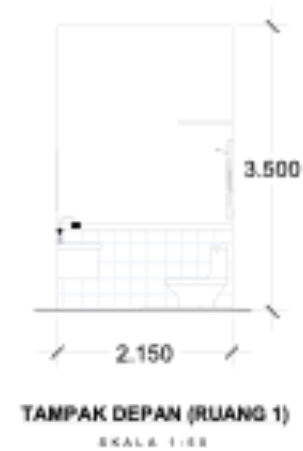


DENAH

SKALA 1 : 50

PEMBERI TUGAS				
 UNIVERSITAS ISLAM NEGERI SUMATERA UTARA MEDAN Jalan William Iskander Ph. V.20371 Kertajaya Sumatera Utara				
JUDUL PEKERJAAN				
RENOVASI RUANG KEPALA BIRO KAMPUS II KAMPUS UNIVERSITAS ISLAM NEGERI SUMATERA UTARA - MEDAN				
DISETUIJ				
PEJABATAN PEMBUAT KOMITMEN UIN SUMATERA UTARA TAHUN 2023 SUPRIADI, SE NIP. 196708141994021001				
PERENCANA				
CV. SYARSAMAS ENGINEERING CONSULTANT				
JABATAN	NAMA	PARAF		
LEADER	-			
TANGGAL	REVISI	PARAF		
LEGENDA				
NAMA GAMBAR		SKALA		
		1 : 50		
SEMUA UKURAN HARUS DIPERIKSA DI LAPANGAN OLEH KONTRAKTOR, SEGALA PERUSAHAN DAN PERBEDAAN UKURAN HARUS DIKLARIFIKASI ULANG KE PERENCANA SEBELUM DILAKSANAKAN				
NO. GAMBAR	NO. LEMBAR	JML. LEMBAR	LOKASI	TAHUN
	1	5	-	2023

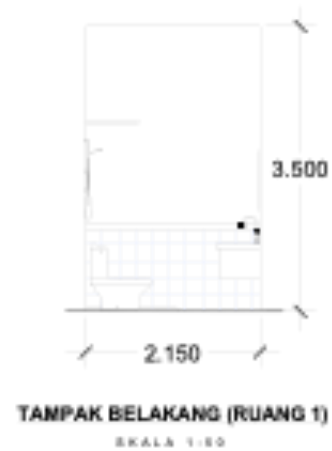


PEMBERI TUGAS				
 UNIVERSITAS ISLAM NEGERI SUMATERA UTARA MEDAN Jalan Wiliam Iskandar Pk. V 20371 Koneker Sumatera Utara				
JUDUL PEKERJAAN				
RENOVASI RUANG KEPALA BIRO KAMPUS II KAMPUS UNIVERSITAS ISLAM NEGERI SUMATERA UTARA - MEDAN				
DISETUIJI				
PEJABATAN PEMBUAT KOMITMEN UIN SUMATERA UTARA TAHUN 2023 SUPRIADI, SE NIP. 196708141994021001				
PERENCANA				
CV. SYARSAMAS ENGINEERING CONSULTANT				
JABATAN	NAMA	PARAF		
LEADER	-			
TANGGAL	REVISI	PARAF		
LEGENDA				
NAMA GAMBAR		SKALA		
		1 : 50		
SEMUA UKURAN HARUS DIPERIKSA DI LAPANGAN OLEH KONTRAKTOR, SEGALA PERUSAHAN DAN PERBEDAAN UKURAN HARUS DIKLARIFIKASI ULANG KE PERENCANA SEBELUM DILAKSANAKAN				
KODE GAMBAR	NO LEMBAR	JAM LEMBAR	LOKASI	TAHUN
	1	5	-	2023

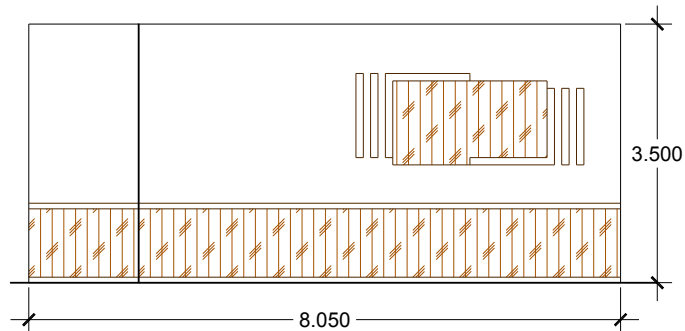


TAMPAK DEPAN (RUANG 2)

SKALA 1:50

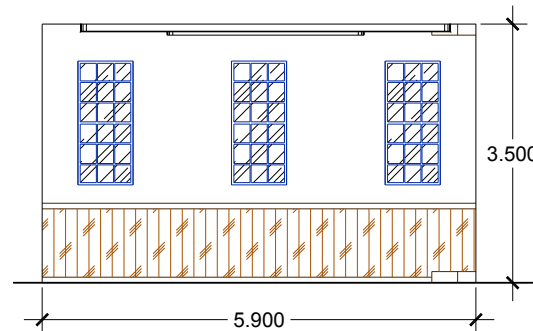


TAMPAK SAMPING KIRI (RUANG 2)

SKALA 1:50

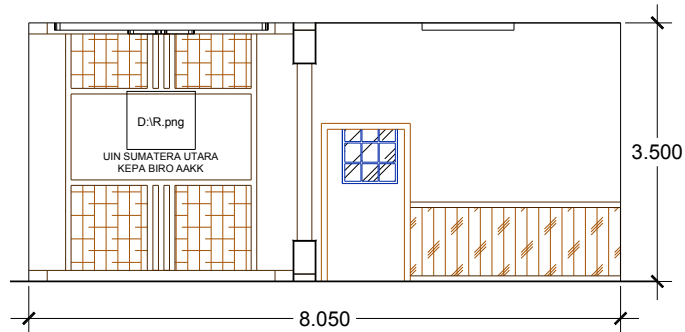

TAMPAK BELAKANG (RUANG 2)


SKALA 1:50

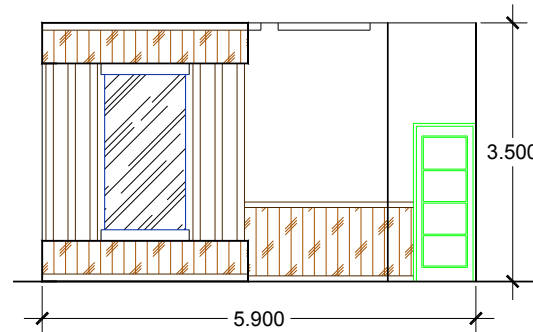

TAMPAK SAMPING KANAN (RUANG 2)


SKALA 1:50

PEMBERI TUGAS				
 UNIVERSITAS ISLAM NEGERI SUMATERA UTARA MEDAN Jalan William Iskandar Ph. V 20371 Kenangan Sumatera Utara				
JUDUL PEKERJAAN				
RENOVASI RUANG KEPALA BIRO KAMPUS II KAMPUS UNIVERSITAS ISLAM NEGERI SUMATERA UTARA - MEDAN				
DISETUJUI				
PEJABATAN PEMBUAT KOMITMEN UIN SUMATERA UTARA TAHUN 2023 SUPRIADI, SE NIP. 196708141994021001				
PERENCANA				
CV. SYARSAMAS ENGINEERING CONSULTANT				
JABATAN	NAMA		PARAF	
LEADER	-			
TANGGAL	REVISI		PARAF	
LEGENDA				
NAMA GAMBAR			SKALA	
			1 : 50	
SEMUA UKURAN HARUS DIPERIKSA DI LAPANGAN OLEH KONTRAKTOR, SEGALA PERUSAHAN DAN PERBEDAAN UKURAN HARUS DIKLARIFIKASI ULANG KE PERENCANA SEBELUM DILAKSANAKAN				
KODE GAMBAR	NO LEMBAR	JAM LEMBAR	LOKASI	TAHUN
	1	5	-	2023

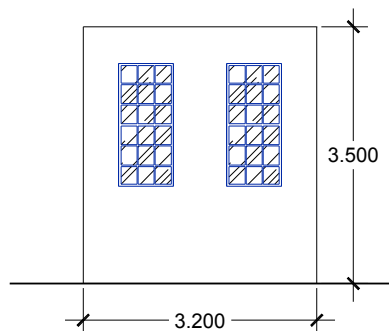


TAMPAK BELAKANG (RUANG 3)

SKALA 1 : 50

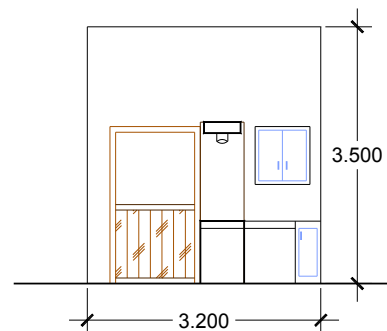


TAMPAK DEPAN (RUANG 3)

SKALA 1 : 50

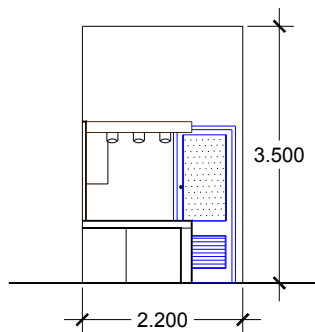

TAMPAK SAMPING KIRI (RUANG 3)


SKALA 1 : 50

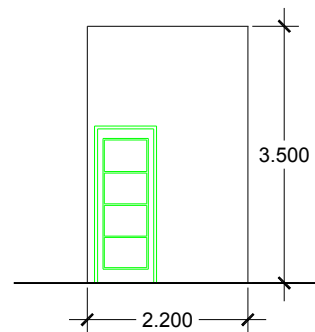

TAMPAK SAMPING KANAN (RUANG 3)


SKALA 1 : 50

PEMBERI TUGAS				
 UNIVERSITAS ISLAM NEGERI SUMATERA UTARA MEDAN Jalan Wiliam Iskandar Pk. V 20371 Koneker Sumatera Utara				
JUDUL PEKERJAAN				
RENOVASI RUANG KEPALA BIRO KAMPUS II KAMPUS UNIVERSITAS ISLAM NEGERI SUMATERA UTARA - MEDAN				
DISETUIJI				
PEJABATAN PEMBUAT KOMITMEN UIN SUMATERA UTARA TAHUN 2023 SUPRIADI, SE NIP. 196708141994021001				
PERENCANA				
CV. SYARSAMAS ENGINEERING CONSULTANT				
JABATAN	NAMA	PARAF		
LEADER	-			
TANGGAL	REVISI	PARAF		
LEGENDA				
NAMA GAMBAR		SKALA		
		1 : 50		
SEMUA UKURAN HARUS DIPERIKSA DI LAPANGAN OLEH KONTRAKTOR, SEGALA PERUSAHAN DAN PERBEDAAN UKURAN HARUS DIKLARIFIKASI ULANG KE PERENCANA SEBELUM DILAKSANAKAN				
KODE GAMBAR	NO LEMBAR	JAM LEMBAR	LOKASI	TAHUN
	1	5	-	2023

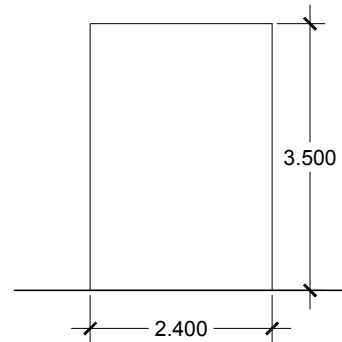


TAMPAK BELAKANG (RUANG 4)

SKALA 1:50

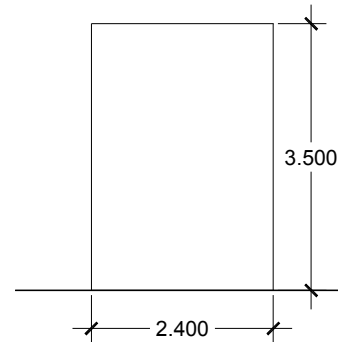


TAMPAK DEPAN (RUANG 4)

SKALA 1:50

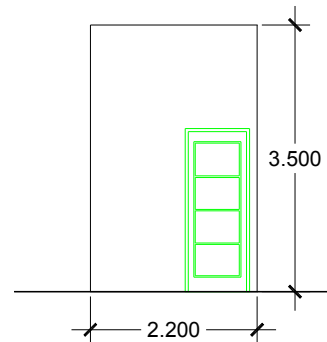

TAMPAK SAMPING KIRI (RUANG 4)

SKALA 1:50

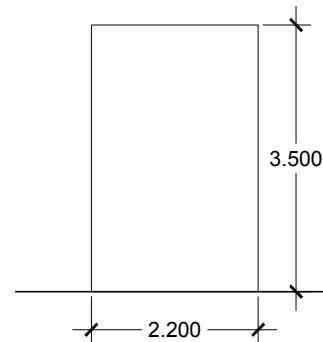

TAMPAK SAMPING KIRI (RUANG 4)

SKALA 1:50

PEMBERI TUGAS				
 UNIVERSITAS ISLAM NEGERI SUMATERA UTARA MEDAN Jalan William Iskandar Pk. V 20371 Koneker Sumatera Utara				
JUDUL PEKERJAAN				
RENOVASI RUANG KEPALA BIRO KAMPUS II KAMPUS UNIVERSITAS ISLAM NEGERI SUMATERA UTARA - MEDAN				
DISETUIJI				
PEJABATAN PEMBUAT KOMITMEN UIN SUMATERA UTARA TAHUN 2023 SUPRIADI, SE NIP. 196708141994021001				
PERENCANA				
CV. SYARSAMAS ENGINEERING CONSULTANT				
JABATAN	NAMA	PARAF		
LEADER	-			
TANGGAL	REVISI	PARAF		
LEGENDA				
NAMA GAMBAR		SKALA		
		1:50		
SEMUA UKURAN HARUS DIPERIKSA DI LAPANGAN OLEH KONTRAKTOR, SEGALA PERUSAHAN DAN PERBEDAAN UKURAN HARUS DIKLARIFIKASI ULANG KE PERENCANA SEBELUM DILAKSANAKAN				
KODE GAMBAR	NO LEMBAR	JAM LEMBAR	LOKASI	TAHUN
	1	5	-	2023